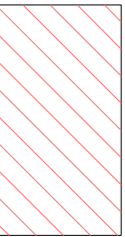
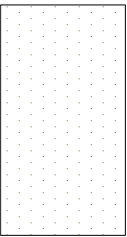
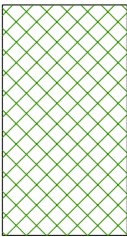
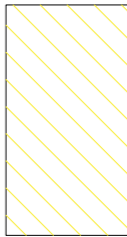
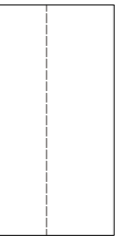



- 

FOSSE PER INUMAZIONE
- 



AREE VERDI
- 

GIARDINO DELLE RIMEMBRANZE
- 

LOCULI E OSSARI
- 

PERCORSO PEDONALE
- 

OSSARIO COMUNE

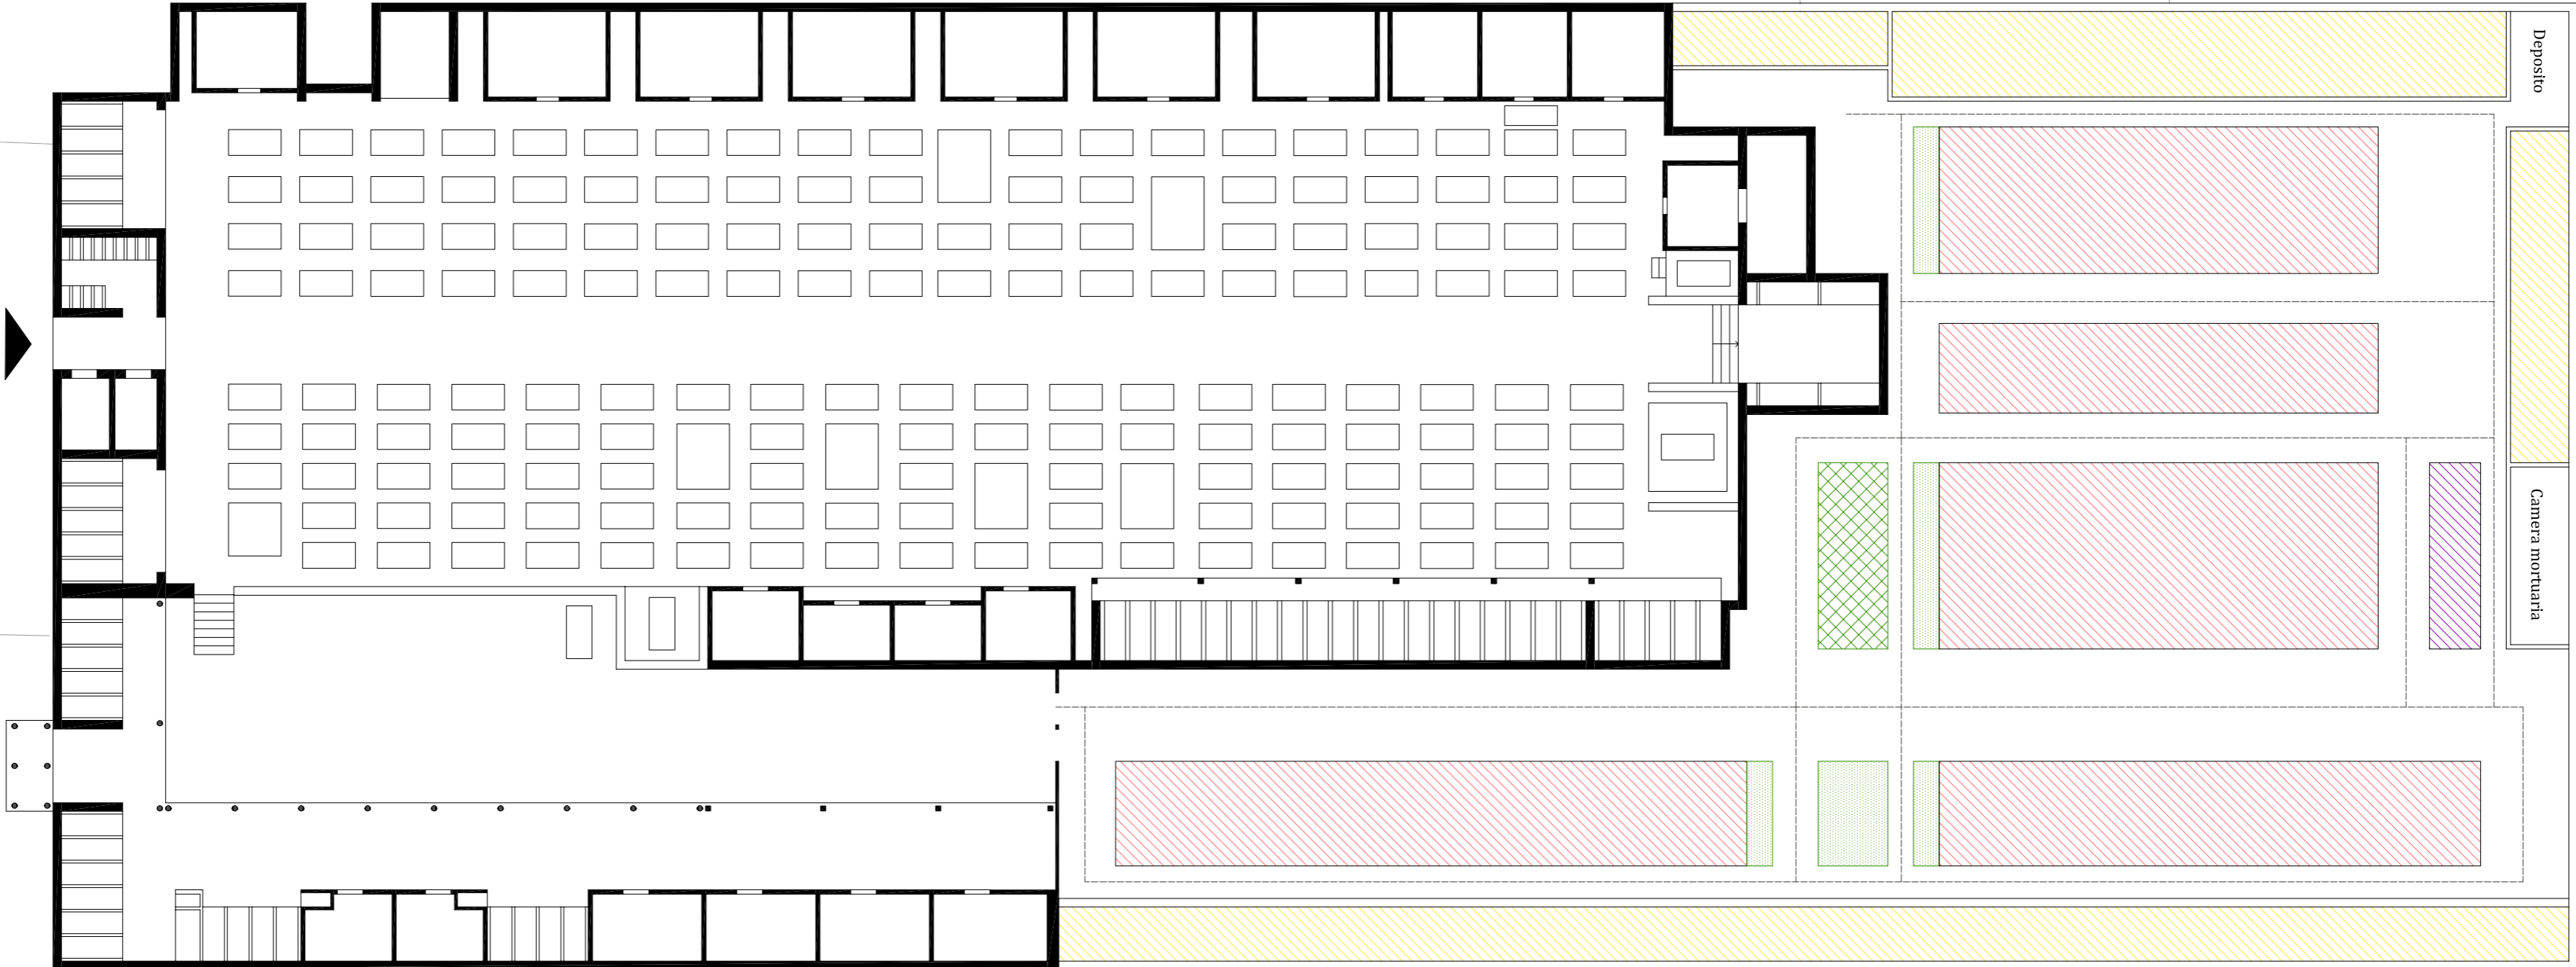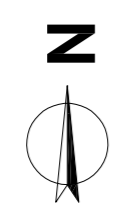

Comune di Costa de' Nobili
Provincia di Pavia

PIANO REGOLATORE CIMITERIALE COMUNALE

Depositato il:
Adeguamento parere ATS del:
Adeguamento parere ARPA del:

TITOLO ELABORATO:	N. ELABORATO:	FORMATO TAV.
TAVOLA 6: AMPLIAMENTO	PC2021_TAV 6	A1

SCALA:	DATA:
1:200	APRILE 2021

Studio Tecnico Ing. EDOARDO VARONE Via Luigi Chiesa n° 15-Z/010 San Genesio ed Uniti (PV) Tel. 3331049109 Iscritto Ordine degli Ingegneri di Pavia al n. 3537 C.F. VRNDRD90S19G388A P.IVA: 02772380180	IL TECNICO: Ing. Varone Edoardo
--	---------------------------------



REV.	DESCRIZIONE	DATA